ROMANIA
CONSILIUL LOCAL AL MUNICIPIULUI OLTENITA

PROIECT
INITIATOR:PRIMAR

Milescu Costinel

HOTĂRÂRE

pentru exprimarea acordului Consiliului local al municipiului Oltenita cu privire la oportunitatea achiziționării de către municipiul Oltenita a doua terenuri situate pe teritoriul administrativ al municipiului Oltenita în scopul extinderii retelei de strazi

CONSILIUL LOCAL AL MUNICIPIULUI OLTENIŢA, întrunit în şedinţă ordinară astăzi, ___. 08.2021, Având în vedere:

- referatul de aprobare nr. 31933/ 2021 al Primarului municipiului Olteniţa;
- raportul de specialitate nr. 31937/2021 al Directiei Urbanism din cadrul aparatului de specialitate al Primarului municipiului Olteniţa;
- avizele comisiilor de specialitate ale Consiliului local al municipiului Oltenita cuprinse in procesele verbale inregistrate sub nr. _____/2021;
- prevederile H.C.L. nr. 77/2021 privind alegerea preşedintelui de şedinţa a Consiliului local al municipiului Oltenita pentru perioada iulie- septembrie 2021;
-prevederile art.129, alin.(2), lit."b",alin.(4), lit."f" si alin.(14) din Ordonanta de Urgenta nr.57/ 2019 a Guvernului Romaniei privind Codul administrativ, cu modificarile si completarile ulterioare;

In temeiul prevederilor art.139, alin.(2), art.196,alin.(1),lit."a" din Ordonanta de Urgenta nr.57/2019 a Guvernului Romaniei privind Codul administrativ, cu modificarile si completarile ulterioare,

HOTĂRĂŞTE:

Art.1 – Se da acordul Consiliului local al municipiului Oltenita, cu privire la oportunitatea achiziționării de către municipiul Oltenita, a doua terenuri situate pe teritoriul administrativ al municipiului Oltenita, in suprafata de 743 mp., respectiv 805 mp., identificate prin anexa ce face parte integranta din prezenta hotarare, în scopul extinderii retelei de strazi din municipiul Oltenita.

Art. 2. (1) Se aprobă constituirea comisiei de negociere a preţului de cumpărare a terenurilor mentionate la art.1 din prezenta hotărâre, in urmatoarea componenta:

Presdinte :Pitoi Ion, viceprimarul municipiului Oltenita;
Membri -Macau Daniel, consilier local;
- Mihalache Marius, consilier local;
- Cringasu Manuela-Paula-director ex.,Directia Economica;
- Barbu Mariana-Corina- consilier superior, Directia Urbanism;

(2) Secretariatul comisiei de negociere va fi asigurat de catre Craciun Georgeta-consilier principal, Directia Urbanism

Art.3 - Primarul municipiului Olteniţa, prin compartimentele de specialitate, va duce la îndeplinire prevederile prezentei.

Art.4. Secretarul general al municipiului Olteniţa va asigura comunicarea prezentei hotărâri tuturor factorilor interesati.

PRESEDINTE DE SEDINTA

Nr._____
Adoptata la Oltenita
Astazi ____.08.2021

Coman Lenuta

Avizat,
Secretar general

Butoi Ion

R O M A N I A
JUDETUL CALARASI - MUNICIPIUL OLTENITA
P R I M A R
Nr. 31933 / 11.08.2021

REFERAT DE APROBARE

Avand in vedere necesitatea extinderii retelei de strazi din municipiul Oltenita si tinand cont de prevederile art.129, alin.(2), lit."b",alin.(4), lit."f" si alin.(14) din Ordonanta de Urgenta nr.57/ 2019 a Guvernului Romaniei privind Codul administrativ, cu modificarile si completarile ulterioare,INITIEZ un proiect de hotarare pentru exprimarea acordului Consiliului local al municipiului Oltenita cu privire la oportunitatea achiziționării de către municipiul Oltenita a doua terenuri situate pe teritoriul administrativ al municipiului Oltenita în scopul extinderii retelei de strazi din municipiul Oltenita.

Prin proiect propun:

1 – Se da acordul Consiliului local al municipiului Oltenita, cu privire la oportunitatea achiziționării de către municipiul Oltenita, a doua terenuri situate pe teritoriul administrativ al municipiului Oltenita, in suprafata de 743 mp., respectiv 805 mp., în scopul extinderii retele de strazi din municipiul Oltenita.

2. Constituirea comisiei de negociere a prețului de cumpărare a terenurilor mentionate la pct.1 , in urmatoarea componenta:

Presdinte -Pitoi Ion, viceprimarul municipiului Oltenita;
Membri -Macau Daniel, consilier local;
- Mihalache Marius, consilier local;
- Cringasu Manuela-Paula-Director ex.,Directia Economica ;
- Barbu Mariana-Corina, consilier superior,Directia Urbanism;

3. Secretariatul comisiei de negociere va fi asigurat de catre Craciun Georgeta-consilier principal, Directia Urbanism

P R I M A R,

Milescu Costinel

MÂNIA
Județul CĂLĂRAȘI, Municipiul OLTENIȚA
PRIMAR

R O M A N I A
PRIMARIA MUNICIPIULUI OLTENITA
DIRECTIA URBANISM
Nr. 31937 /11.08.2021

RAPORT DE SPECIALITATE

Avand in vedere proiectul de hotarare pentru exprimarea acordului Consiliului local al municipiului Oltenita cu privire la oportunitatea achiziționării de către municipiul Oltenita a doua terenuri situate pe teritoriul administrativ al municipiului Oltenita, în scopul extinderii retelei de strazi,initiat de catre d-l Milescu Costinel, Primarul municipiului Oltenita, insotit de referatul de aprobare nr.31933/2021 si tinand cont de prevederile art.129, alin.(2), lit."b",alin.(4), lit."f" si alin.(14) din Ordonanta de Urgenta nr.57/ 2019 a Guvernului Romaniei privind Codul administrativ, cu modificarile si completarile ulterioare, apreciem ca proiectul de hotarare pentru exprimarea acordului Consiliului local al municipiului Oltenita cu privire la oportunitatea achiziționării de către municipiul Oltenita a doua terenuri situate pe teritoriul administrativ al municipiului Oltenita, în scopul extinderii retelei de strazi, proiect prin care se da acordul consiliului local cu privire la oportunitatea achizitionarii a doua terenuri si se constutituie o comisie de negociere a pretului cumpararii, intruneste conditiile legale pentru a fi prezentat consiliului local pentru dezbatere si aprobare.

DIRECTOR EX

Bordei Gabriela
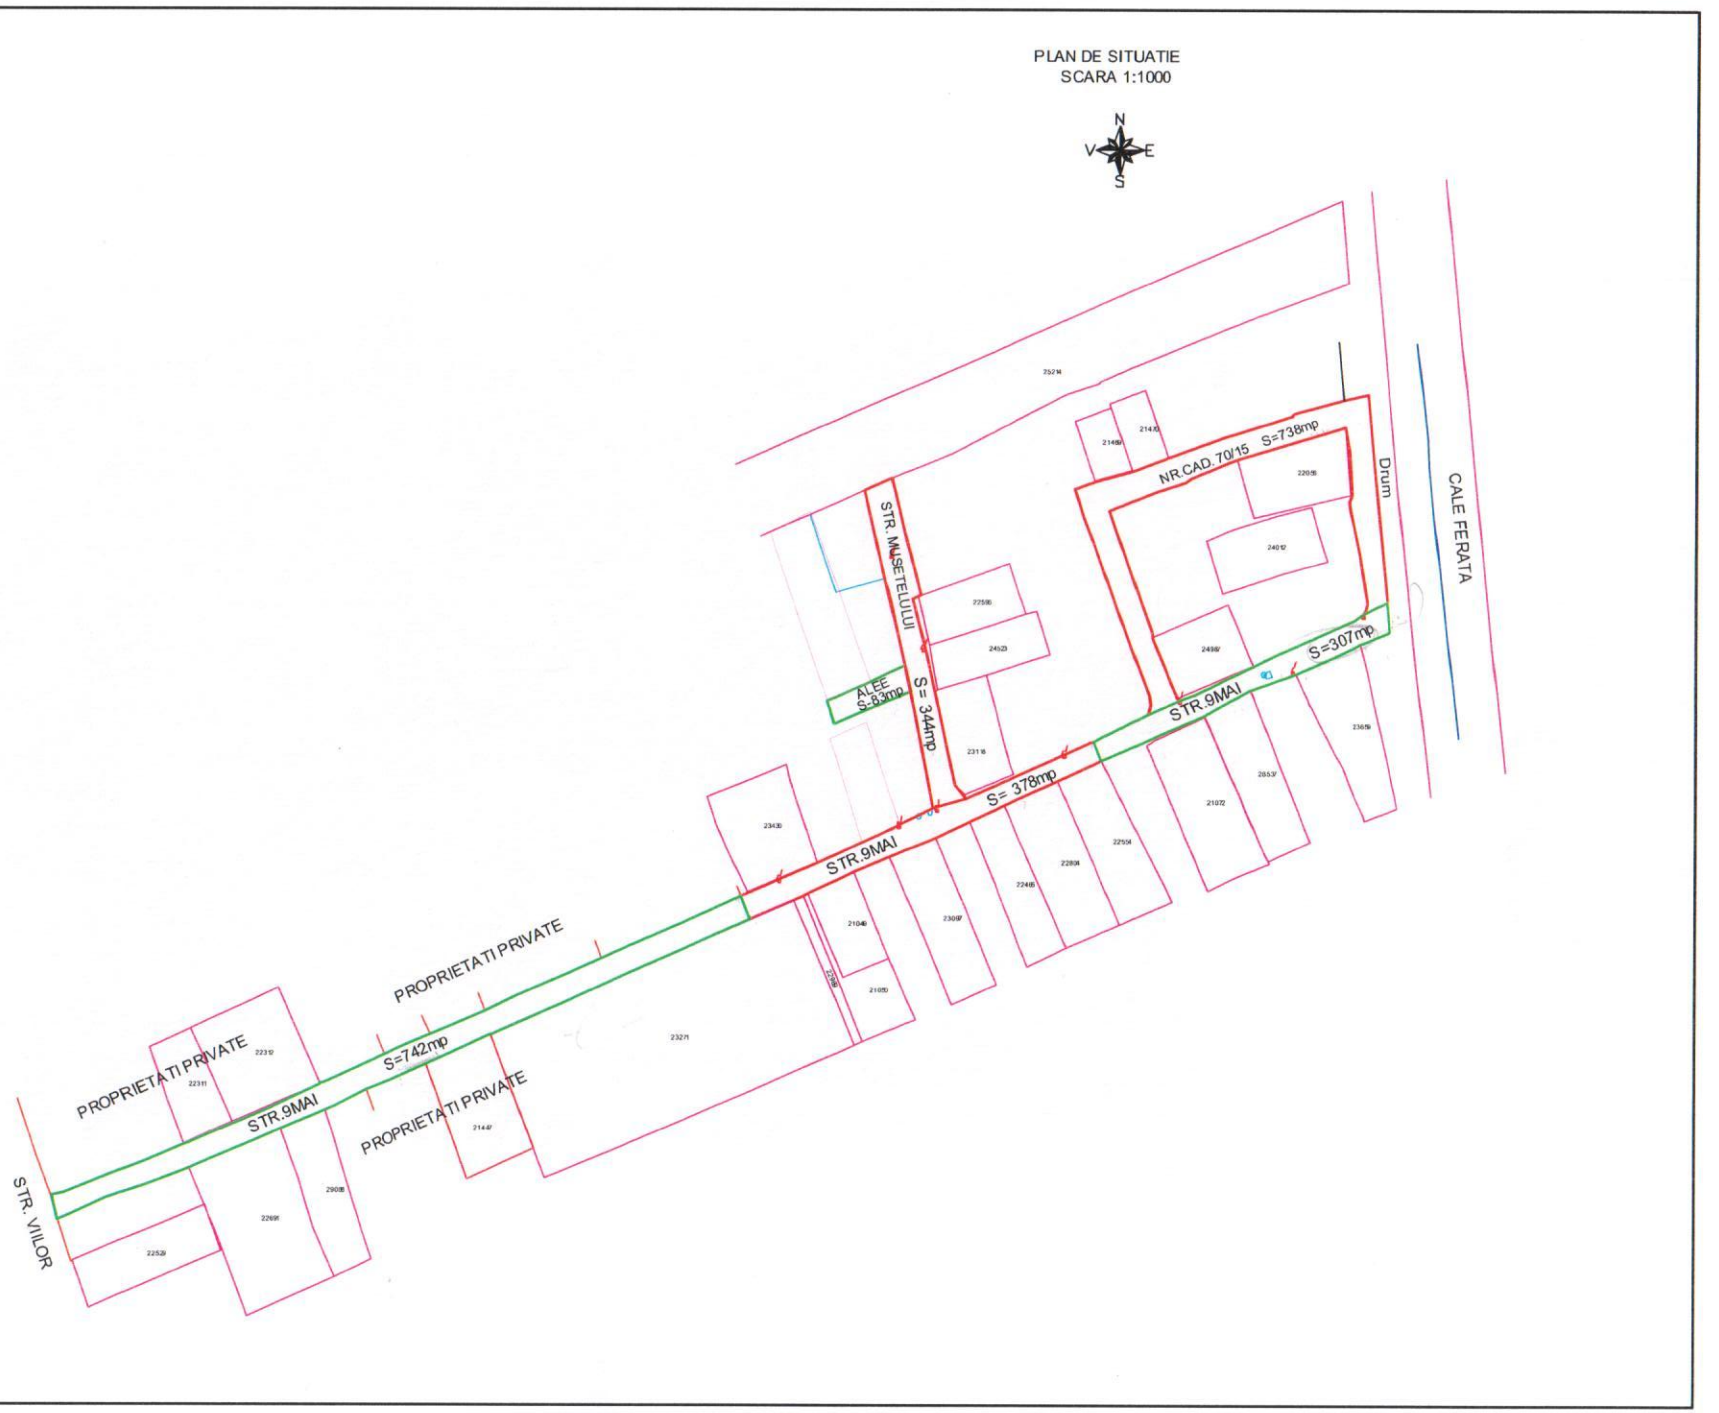
PLAN DE SITUATIE
SCARA 1:1000