ROMANIA
CONSILIUL LOCAL AL MUNICIPIULUI OLTENITA

PROIECT nr._____/27.02.2023
INITIATOR: PRIMAR

Milescu Costinel

HOTARARE

pentru atribuirea de denumiri unor străzi din municipiul Oltenita
si numerotarea loturilor existente pe acestea

CONSILIUL LOCAL AL MUNICIPIULUI OLTENITA intrunit in şedinţa ordinara astazi 25.05.2023 Având in vedere:

- referatul de aprobare nr. 50716/2023 al Primarului municipiului Oltenita;
- raportul de specialitate nr. 50718/2023 al Direcţiei Urbanism din cadrul aparatului de specialitate al Primarului municipiului Oltenita ;
- avizul nr.10/2023 al Comisiei de specialitate a Consiliului local al municipiului Oltenita pentru urbanism si amenajarea teritoriului, realizarea lucrarilor publice,administrarea domeniului public si privat al statului, gospodarire comunala, protectia mediului, cuprins in procesul verbal inregistrat sub nr.50805/2023;
- avizul nr.13/2023 al Comisiei pentru administraţie publică, juridică, apărarea ordinii şi liniştii publice, a drepturilor cetăţeneşti a Consiliului local al municipiului Olteniţa, consemnat în procesul - verbal înregistrat sub nr.50807/2023;
- prevederile H.C.L. nr.46/2023 privind alegerea presedintelui de sedinta a Consiliului local al municipiului Oltenita pentru perioada aprilie- iunie 2023;
- adresa nr.26023/07.03.2023 transmisa catre Comisia de atribuire denumiri a judetului Calarasi;
- procesul verbal nr.50719/2023 de afisare a anuntului prevazut de Legea nr. 52/2003 privind transparenta decizionala in administratia publica, insotit de un proiect de hotarare initiat de Primarul municipiului Oltenita+ anexe;
-adresele nr.50720/2023 si nr.25305/2023 prin care se transmite catre Compartimentul relatii publice, registratura, secretariat si catre mass-media, un proiect de hotarare initiat de Primarul municipiului Oltenita+ anexe;
- prevederile Hotararii nr.99/1999 a Consiliului local al municipiului Oltenita privind insusirea listei de inventariere a bunurilor care alcatuiesc domeniul public al municipiului Oltenita, cu modificarile si completarile ulterioare si nr.crt. 5 din anexa nr.3 la Hotararea nr.21/ 2009 a Consiliului local al municipiului Oltenita pentru aprobarea modificarii si completarii listei bunurilor ce apartin domeniului public al municipiului Oltenita;
-prevederile Hotararii nr. 1349/2001 a Guvernului Romaniei privind atestarea domeniului public al judetului Calarasi, precum si al municipiilor,oraselor si comunelor din judetul Calarasi,anexa 3,nr. crt. 1, modificata si completata prin Hotararea nr.1303/2011 a Guvernului Romaniei pentru modificarea şi completarea unor anexe la Hotărârea Guvernului nr. 1.349/2001 privind atestarea domeniului public al judeţului Călăraşi, precum şi al municipiilor, oraşelor şi comunelor din judeţul Călăraşi, pct.3, lit.b,cratima 1;
- prevederile Hotararii nr.187/2022 a Consiliului local al municipiului Oltenita privind intocmirea documentatiilor cadastrale necesare deschiderii cartilor funciare pentru doua suprafete de teren (2.676,oo mp. si 1771,oo mp.) apartinand domeniului public al municipiului Oltenita;
- prevederile H.C.L.nr.55/2021 privind aprobarea Planului Urbanistic Zonal - construire "Bazin didactic de inot", "Centru Cultural", Sala de sport cu tribuna de 180 locuri" si a Regulamentului local de urbanism aferent,pentru terenul situat in municipiul Oltenita,tarla 121/1, parc.1, lot 2, nr.Cadastral 29090
- prevederile H.C.L..nr.56/2021 privind dezlipirea unui bun imobil-teren,in spupafata de 15653 mp.,apartinand domeniului privat al municipiului Olteniţa, situat in intravilanul municipiului Oltenita, Tarlaua 121/1,parcela 1,lotul nr.2 si actul de lotizare autentificat sub nr.2010/2021 de S.N.P. "Notariatul Public Oltenita";
- prevederile H.C.L. nr. 106/2022 privind aprobarea inventarului actualizat al bunurilor imobile ce aparţin domeniului privat al Municipiului Olteniţa, anexa, nr.crt.42;

- prevederile Hotararii nr.11/2023 a Consiliului local al municipiului Oltenita privind trecerea din domeniul privat al U.A.T. MUNICIPIUL OLTENIȚA în domeniul public al U.A.T. MUNICIPIUL OLTENIȚA a imobilului-teren , în suprafaţa de 1.426 mp,situat în intravilanul municipiului Oltenița, județul Călăraşi, nr. cadastral 29254;

- cartile funciare nr. 29873, nr. 29835 si nr. 29254 ale U.A.T. municipiul Oltenita;

- prevederile art. 13- Organizarea comisiilor de specialitate ale consiliului local din anexa la Hotararea nr.102/2021 a Consiliului local al municipiului Oltenita privind aprobarea Regulamentului de organizare si functionare a Consiliului local al municipiului Oltenita;

- procesul verbal nr.50719/2023 de afisare a anuntului prevazut de Legea nr. 52/2003 privind transparenta decizionala in administratia publica, insotit de un proiect de hotarare initiat de Primarul municipiului Oltenita+ anexe;

-adresele nr.50720/2023 si nr.25305/2023,prin care se transmite catre Compartimentul relatii publice, registratura, secretariat si catre mass-media, un proiect de hotarare initiat de Primarul municipiului Oltenita+ anexe;

-prevederile art.7,alin.(13) din Legea nr.52/2003,privind privind transparenţa decizională în administraţia publică, republicata in noiembrie 2013, cu modificarile si completarile ulterioare;

- prevederile Ordonanţei nr.63/2002 a Guvernului Romaniei privind atribuirea sau schimbarea de denumiri

- prevederile art.129, alin.(2), lit."c", alin.(6) lit."d" ,din Ordonanța de Urgență nr. 57/2019 a Guvernului României privind Codul administrativ, cu modificările şi completările ulterioare;

În temeiul dispoziţiilor art.139, alin.(2) ,lit."g"şi art.196, alin.(1), lit."a" din Ordonanța de Urgență nr. 57/2019 a Guvernului României privind Codul administrativ, cu modificările şi completările ulterioare,

H O T Ă R Ă Ş T E :

Art.l. Se aproba atribuirea de denumiri unor străzi situate in municipiul Oltenita, identificate prin planurile de situatie ce se constituie ca anexe nr. 1, 2 si 3 ce fac parte integranta din prezenta hotarare, dupa cum urmeaza:

a) teren in suprafaţa de 1.771 mp.,CF nr.29873, se va numi Aleea 22 Decembrie;

b) teren in suprafaţa de 1.426 mp.CF 29254, se va numi strada Sporturilor;

c) teren in suprafaţa de 2.676 mp.,CF nr.29835, se va numi strada Parcului ;

Art.2.Se aproba numerotarea loturilor existente pe strazile precizate la art. l, lit"a" si "b", atribuindu-li-se numere stradale, conform anexelor nr. 4 si 5 ce fac parte integranta din prezenta hotarare.

Art.3 Cheltuielile legate de confecţionarea şi montarea plăcuţelor cu numele străzilor, cât şi cheltuielile legate de schimbarea actelor de identitate, de modificarea înscrierilor în cartea funciară, şi cele suportate de către persoanele juridice pentru modificările tuturor documentelor utilizate, în vederea reflectării modificării sediului vor fi suportate din bugetul local al U.A.T.municipiul Oltenita.

Art.4.Primarul municipiului Oltenita prin serviciile de specialitate va duce la indeplinire prevederile prezentei hotarari.

Art.5 Secretarul general al municipiului Oltenita va asigura comunicarea prezentei hotarari tuturor celor interesati.

Nr._____
Adoptata la Oltenita
Astazi 25.05.2023

PRESEDINTE DE SEDINTA

Avizat,
Secretar general,

Butoi Ion

Plan de amplasament si delimitare a imobilului
Scara 1:500

Nr. cadastral	Suprafata masurata a imobilului (mp)	Adresa imobilului:
29873	1771mp	Cvartal 1, parcela 1/3, Mun Oltenita, Jud.Calarasi.

Nr. Carte Funciara	Unitatea Administrativ Teritoriala(UAT)
	Mun. Oltenita

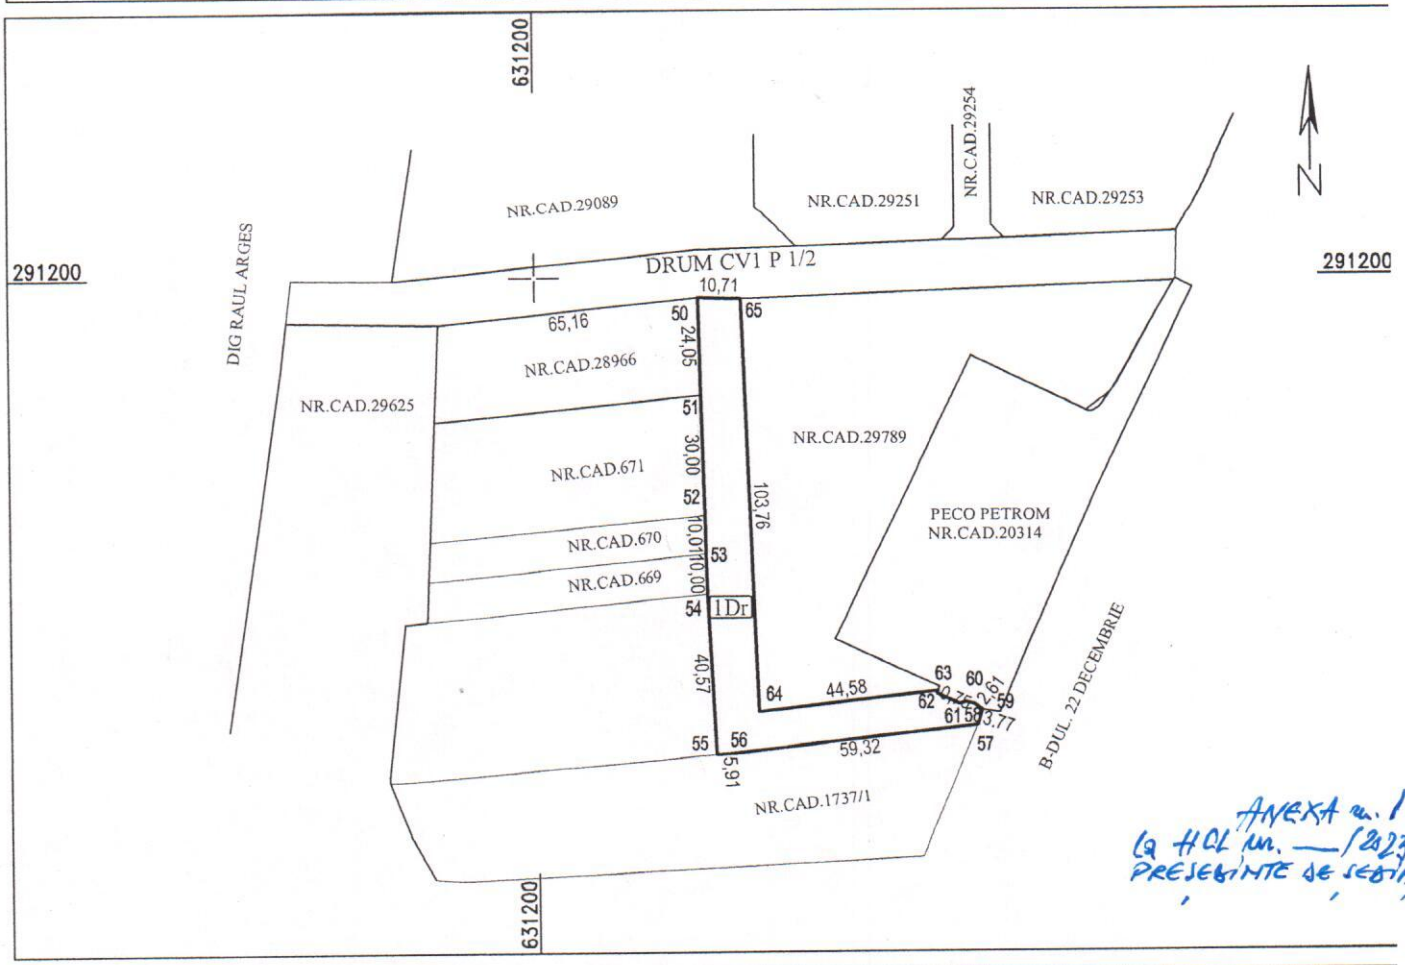

ANEXA nr. 1
la HCL nr. ___/2023
PREȘEDINTE DE ȘEDINȚĂ

A.Date referitoare la teren

Nr. Parcela	Categoria de folosinta	Suprafata (mp)	Mentiuni
1	Dr	1771	imobil intravilan, Inprejmuit cu N,S, E, V limita conventionala.
Total		1771	

B.Date referitoare la constructii

Cod constructie	Destinatia	Suprafata construita la sol (mp)	Mentiuni
Total			

Suprafata totala masurata a imobilului= 1771mp.
Suprafata din acte a imobilului= 1771mp.

Executant,
ZENIT SRL
Autorizatie
Seria RO-B-J nr.1367/26.03.2019
Clasa III
Semnatura electronica

P.F.A. STOICA NICUSOR
Seria RO-CL-F, nr.0019/10.11.2010
Categoria B

Nicusor Stoica

Semnat digital de Nicusor Stoica
Data: 2023.02.08 11:07:00 +02'00'

Confirm executarea masuratorilor in teren, corectitudinea intocmirii documentatiei cadastrale si corespondenta acesteia cu realitatea din teren.

Data: 08.02.2023

Inspector
Confirm introducerea imobilului in baza de date integrata si atribuirea numarului cadastral

Semnatura electronica BCPI

Digitally signed by Sanda Marina Mastacaneanu
Date: 2023.02.10 12:54:58 +02'00'

Anexa Nr.1.05 la regulament

Plan de amplasament si delimitare a imobilului
Scara 1:1000

Nr. cadastral	Suprafata masurata a imobilului (mp)	Adresa imobilului: LOT 4
29254	1426mp	Tarla 121/1, Parcela 1, Mun. Oltenita, Jud.Calarasi.

Nr.Carte Funciara		Unitatea Administrativ Teritoriala(UAT)
		Mun. Oltenita

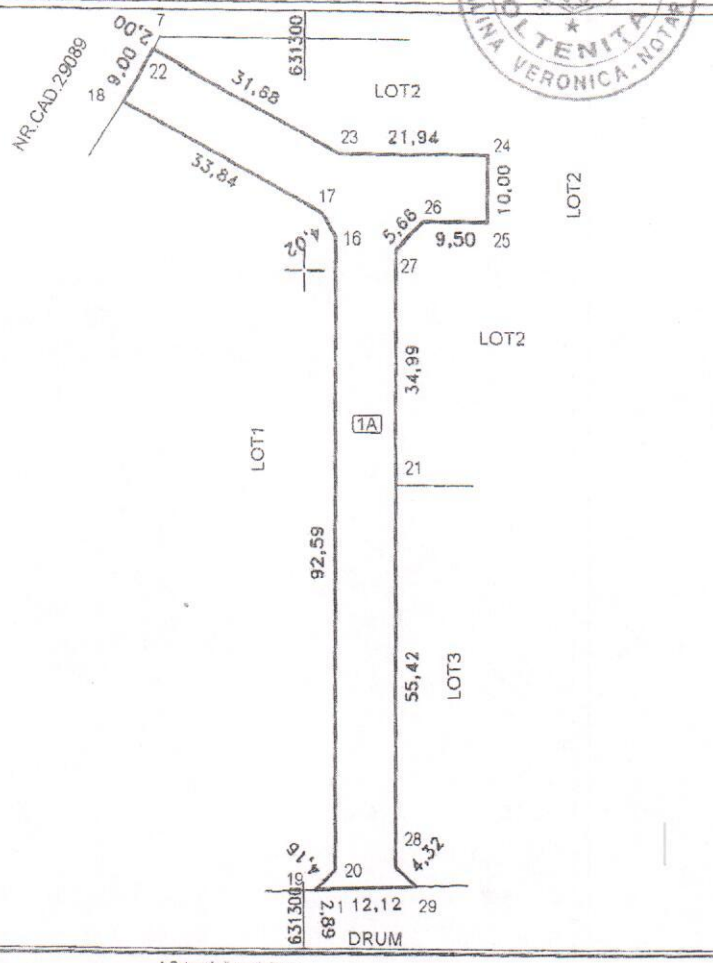

ANEXA nr. 2
la HCL nr. ___/2023
PREȘEDINTE DE ȘEDINȚĂ

A.Date referitoare la teren

Nr. Parcela	Categoria de folosinta	Suprafata (mp)	Mentiuni
1	A	1426	imobil intravilan
			Inprejmuit cu N, S, E,V - limita nematerializata.
Total		1426	

B.Date referitoare la constructii

Cod structie	Destinatia	Suprafata construita la sol (mp)	Mentiuni
Total			

Suprafata LOT 4=1426mp.

Executant,
ZENIT SRL
Autorizatie
e RO-B-J nr.1367/26.03.2019
Clasa III
Semnatura si stampila

P.F.A. STOICA NICUSOR
Seria RO-CL-F, nr.0019/10.11.2010
Categoria B

Nicusor Stoica
Semnat digital de Nicusor Stoica
Data: 2021.06.01 09:41:59 +03'00'

In executarea masuratorilor in teren, corectitudinea intocmirii documentatiei cadastrale corespondenta acesteia cu realitatea din teren.

01.06.2021

Inspector
Confirm introducerea imobilului in baza de date integrata si atribuirea numarului cadastral

Stampila BCPI

Luciana Dobre-Mihailescu
Semnat digital de Semnatura si parafa Dobre-Mihailescu
Data: 2021.06.07 [illegible] +03'00'

Anexa Nr.1.35 la regulament

Plan de amplasament si delimitare a imobilului
Scara 1:500

Nr. cadastral	Suprafata masurata a imobilului (mp)	Adresa imobilului:
29835	2676mp	Cvartal 1, parcela 1/2, Mun Oltenita, Jud.Calarasi.

Nr. Carte Funciara	Unitatea Administrativ Teritoriala(UAT)
	Mun. Oltenita

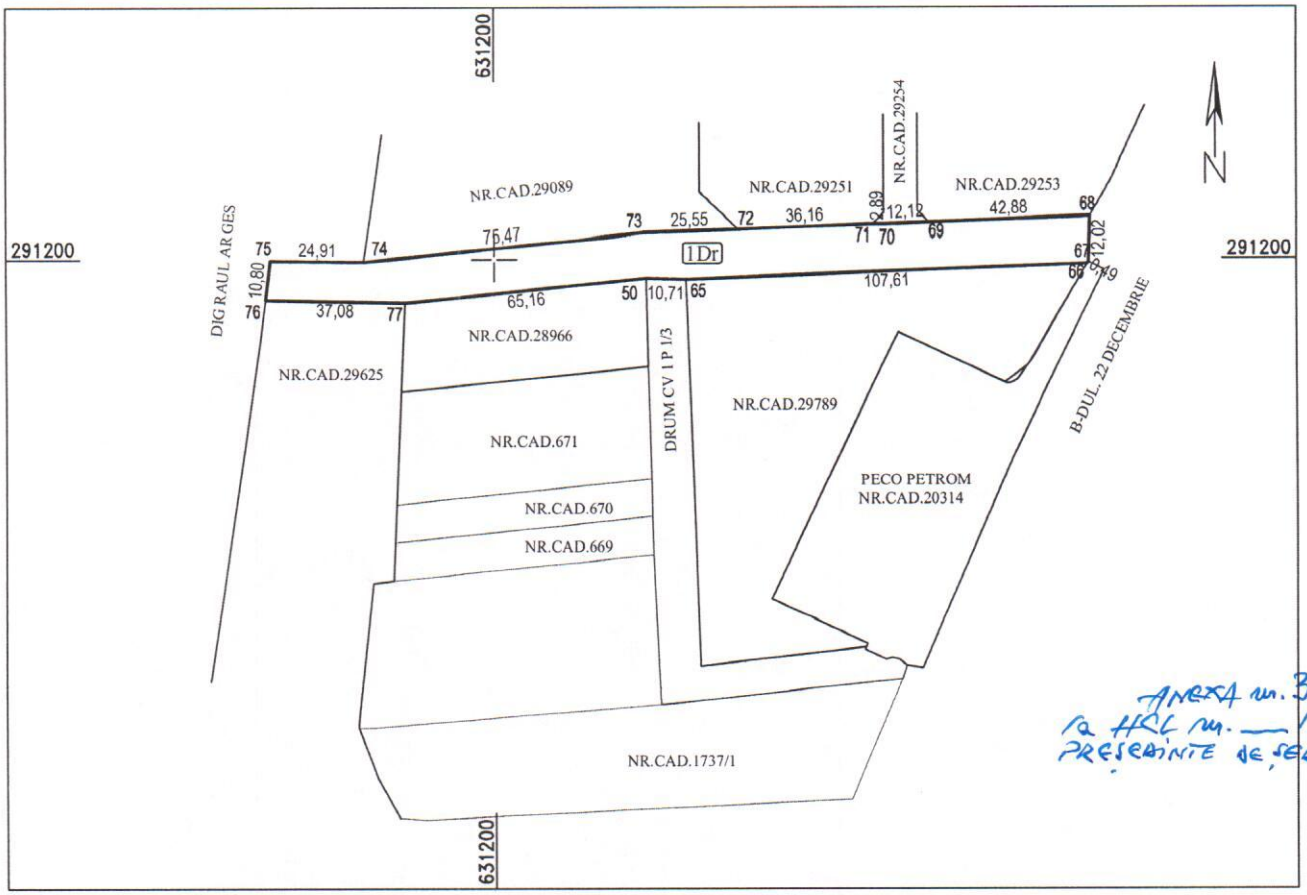

ANEXA nr. 3
la HCL nr. ___/2023
PREȘEDINTE DE ȘEDINȚĂ

A.Date referitoare la teren			
Nr. Parcela	Categoria de folosinta	Suprafata (mp)	Mentiuni
			imobil intravilan, Inprejmuit cu N,S, E, V limita conventionala.
1	Dr	2676	
Total		2676	

B.Date referitoare la constructii			
Cod constructie	Destinatia	Suprafata construita la sol (mp)	Mentiuni
Total			

Suprafata totala masurata a imobilului= 2676mp.
Suprafata din acte a imobilului= 2676mp.

Executant,
ZENIT SRL
Autorizatie
Serie RO-B-J nr.1367/26.03.2019
Clasa III
Semnatura electronica

P.F.A. STOICA NICUSOR
Seria RO-CL-F, nr.0019/10.11.2010
Categoria B

Nicusor Stoica
Semnat digital de Nicusor Stoica
Data: 2022.12.19 09:30:08 +02'00'

Confirm executarea masuratorilor in teren, corectitudinea intocmirii documentatiei cadastrale si corespondenta acesteia cu realitatea din teren.

Data: 19.12.2022

Inspector
Confirm introducerea imobilului in baza de date integrata si atribuirea numarului cadastral

Semnatura electronica BCPI

Mihail Alexandru Nabargeac
Digitally signed by Mihail Alexandru Nabargeac
Date: 2022.12.20 15:23:13 +02'00'

ANEXA NR. 4
LA H.C.L. NR. _____/2023

1. Aleea 22 Decembrie (Cvartal 1, parcela 1/3)

Nr. Crt.	Situatie existenta Bdul. 22 Decembrie		Situatie propusa Aleea 22 Decembrie
	Nr. Cad.	Nr. Postal	
1	28966	2	2
2	671	2A	4
3	670	2B	6
4	669	2C	8
5	-	2D	10

PREȘEDINTE DE ȘEDINȚĂ

ANEXA NR. 5
LA H.C.L. NR. _____/2023

2. Str. Sporturilor (Tarlaua 121/1, Parcela 1/3)

Nr. Crt.	Situatie existenta Str. FN		Situatie propusa Strada Sporturilor
	Lot	Nr. Cadastral	
1	2	29252	1
2	3	29254	3
3	1	29251	2

PREȘEDINTE DE ȘEDINȚĂ

ROMANIA
JUDETUL CALARASI - MUNICIPIUL OLTENITA
PRIMAR

Bd. Republicii nr. 40, mun. Oltenița
jud. Călărași, cod poștal: RO-915400
contact@primariaoltenita.ro

tel: 0242.515.770, 515169, 0722.256.115
fax: 0242.515.087
website: www.primariaoltenita.ro

Nr.INT 50716/27.02.2023

REFERAT DE APROBARE

Având în vedere necesitatea administrării eficiente a domeniului public al Municipiului Oltenița confirmat prin HGR nr.1303/2011 pentru modificarea şi completarea unor anexe la HGR NR.1349/2001 privind atestarea domeniului public al Judeţului Călăraşi , precum şi al oraşelor şi comunelor din judeţul Călăraşi anexa nr.3.

Ţinând cont că pentru implementarea obiectivului de investiţii Infrastructura pentru trasportul verde- Piste pentru Biciclete in Municipiul Oltenita a fost necesar a se proceda la dezmembrarea unor imobile în scopul creării a trei strazi ce vor face parte din viitoarea pistă de biciclete şi având în vedere că acestea nu au primit o denumire, iniţiez un proiect de hotărâre privind atribuirea unor denumiri de străzi şi numerotarea loturilor existente pe acestea după cum urmează :

-terenul în suprafaţă de 1771 mp, situat în cvartal 1, parcela 1/3 şi identificat prin CF nr. 29873- se va numi Aleea 22 Decembrie, (s-a optat pentru această denumire datorită faptului că acest teren face legatura directă cu actualul Bulevard 22 Decembrie) ;

-terenul în suprafaţă de 1426 mp, respectiv lotul 4 situat în tarlaua 121/1 , parcela 1 şi identificat prin CF nr. 29254 - se va numi Str. Sporturilor (s-a optat pentru această denumire datorită faptului că în zona se intenţionează amenajarea unui bazin de înot şi a unei săli de sport multifuncţionale);

-terenul în suprafaţă de 2676 mp, identificat prin CF nr.29835 se va numi Str. Parcului, (s-a optat pentru această denumire datorită faptului că acest teren face legătura dintre Parcul Argeş, bld. 22 Decembrie şi viitoarea pistă de biciclete ;

PRIMAR,

MILESCU COSTINEL

PRIMĂRIA MUNICIPIULUI OLTENIȚA

Bd. Republicii nr. 40, mun. Oltenița
jud. Călăraşi, cod poştal: RO-915400
contact@primariaoltenita.ro
DIRECŢIA URBANISM
Nr.INT50718/27.02.2023

tel: 0242.515.770, 515169, 0722.256.115
fax: 0242.515.087
website: www.primariaoltenita.ro

RAPORT DE SPECIALITATE

Având în vedere :

- proiectul de hotărâre privind atribuirea unor denumiri de străzi în municipiul Olteniţa şi numerotarea loturilor existente pe acestea, însoţit de referatul de aprobare înregistrat sub nr.INT 50716 /27.02.2023, întocmit de dl. Milescu Costinel – Primar al municipiului Olteniţa;
- HGR nr.1303/2011 pentru modificarea şi completarea unor anexe la HGR NR.1349/2001 privind atestarea domeniului public al Judeţului Călăraşi , precum şi al oraşelor şi comunelor din judeţul Călăraşi anexa nr.3;

-terenul în suprafaţă de 1771 mp, situat în cvartal 1, parcela 1/3 şi identificat prin CF nr. 29873- se va numi Aleea 22 Decembrie ;

-terenul în suprafaţă de 2676 mp, identificat prin CF nr.29835 se va numi Str. Parcului ;

-terenul în suprafaţă de 1426 mp, respectiv lotul 4 situat în tarlaua 121/1 , parcela 1 şi identificat prin CF nr. 29254 - se va numi Str. Sporturilor ;

Totodată se propune şi numerotarea loturilor ce au acces direct din aceste strazi atribuindu-li-se numere stradale conform anexelor.

Potrivit PUG şi Regulamentului de urbanism aferent, terenurile menţionate anterior se află în UTR nr.36 şi 47 zona rezidenţială - locuire individuală.

Faţă de cele precizate mai sus, şi în conformitate cu art.129, alin (2) lit.c şi alin.(6), lit.d din OUGR Nr.57/2019, privind Codul administrativ precum şi a OGR Nr.63/2002, art. 2, lit.d, privind atribuirea sau schimbarea de denumiri, apreciem că iniţierea proiectului de hotărâre privind atribuirea unor denumiri de străzi în municipiul Olteniţa şi numerotarea loturilor existente pe acestea , îndeplineste condiţiile legale pentru a fi supus spre analiză şi aprobare de către Consiliul Local al municipiului Olteniţa.

	Nume prenume	Functia	Data	Semnatura
VERIFICAT /APROBAT	BORDEI GABRIELA	DIRECTOR EXECUTIV	27.02.2023	
Intocmit	Barbu Mariana Corina	CONSILIER	27.02.2023	

ROMANIA
JUDETUL CALARASI -MUNICIPIUL OLTENITA
PRIMAR
Nr. 26023 /07.03.2023

CATRE
COMISIA DE ATRIBUIRE DENUMIRI A JUDETULUI CALARASI

Prin prezenta, Municipiul Oltenita, cu sediul in Oltenita, b-dul Republicii nr. 40, judetul Calarasi, tel.0242515770, fax 0242515087,email:contact@primariaoltenita.ro, reprezentat prin d-l Milescu Costinel-Primarul municipiului Oltenita, solicita comisiei de atribuire de denumiri a judetului Calarasi emiterea unui aviz pentru atribuirea de denumiri unor strazi din municipiul Oltenita.

Se anexeaza la prezenta cerere de avizare dosarul aferent intocmit in conformitate cu prevederile Regulamentului de functionare a comisiei de atribuire de denumiri judetene, aprobat prin Ordinul ministrului internelor si reformei administrative nr.564/2008, respectiv:

-proiectul de hotarare pentru atribuirea de denumiri unor străzi din municipiul Oltenita si numerotarea loturilor existente pe acestea;initiator-Milescu Costinel-Primarul municipiului Oltenita;

- referatul de aprobare nr. 50716/2023 al Primarului municipiului Oltenita(copie);

- raportul de specialitate nr. 50718/2023 al Direcţiei Urbanism din cadrul aparatului de specialitate al Primarului municipiului Oltenita(copie);

-raportul nr. 50804/2023, avizul nr.10/2023 si procesul verbal nr.50805/2023, toate documente ale Comisiei de specialitate a Consiliului local al municipiului Oltenita pentru urbanism si amenajarea teritoriului, realizarea lucrarilor publice,administrarea domeniului public si privat al statului, gospodarire comunala, protectia mediului(copie);

-raportul nr. 50807/2023,avizul nr.13/2023 si procesul verbal nr.50808/2023, toate documente ale Comisiei pentru administraţie publică, juridică, apărarea ordinii şi liniştii publice, a drepturilor cetăţeneşti a Consiliului local al municipiului Olteniţa(copie).

Cu respect,

PRIMAR,

ROMÂNIA *Milescu Costinel*

Intocmit,