

HOTARARE

privind dezlipirea unui bun imobil-teren, apartinand domeniului privat al municipiului Oltenița, situat in intravilanul municipiului Oltenita,Cvartal 122/1, sector cadastral 168-1

CONSILIUL LOCAL AL MUNICIPIULUI OLTENITA, întrunit in sedinta ordinara astăzi, 19.12.2022, Având in vedere :

- referatul de aprobare nr.INT. 54765/2022 al Primarului municipiului Oltenita;
 - raportul de specialitate nr.INT.54766/2022 al Directiei Urbanism din cadrul aparatului de specialitate al Primarului municipiului Oltenita;
 - avizul nr.82/2022 al Comisiei de specialitate a Consiliului local al municipiului Oltenita, pe probleme de urbanism si amenajarea teritoriului, realizarea lucrarilor publice,administrarea domeniului public si privat al statului, gospodarie comunala, protectia mediului, cuprins in procesul verbal inregistrat sub nr.INT.54890/2022;
 - prevederile H.C.L. nr. 129/2022 privind alegerea președintelui de ședința a Consiliului local al municipiului Oltenita pentru perioada octombrie- decembrie 2022;
 - prevederile H.C.L. nr. 163/2022 privind aprobarea inventarului actualizat al bunurilor imobile ce aparțin domeniului privat al municipiului Oltenita, anexa, nr.crt.120;
 - Cartea funciara nr.21080 a U.A.T. municipiul Oltenita, numar cadastral 21080;
 - prevederile Legii nr.7/1996 privind cadastrul si publicitatea imobiliara, cu modificarile si completarile ulterioare;
 - prevederile Ordinului nr. 700 / 2014 al Directorului general al Agenției Naționale de Cadastru și Publicitate Imobiliară pentru aprobarea Regulamentului privind conținutul și modul de întocmire a documentațiilor cadastrale în vederea înscrierii în cartea funciara, cu modificarile si completarile ulterioare;
 - prevederile art. 129, alin.(2), lit.”c”, alin (14), din Ordonanta de Urgenta nr.57/2019 a Guvernului Romaniei privind Codul administrativ,cu modificarile si completarile ulterioare;
- In temeiul prevederilor art.139, alin.(3) si art.196, alin.(1), lit.”a”din Ordonanta de Urgenta nr.57/2019 a Guvernului Romaniei privind Codul administrativ,cu modificarile si completarile ulterioare

HOTARASTE :

Art.1-(1) Se aproba dezlipirea bunului imobil teren, apartinand domeniului privat al municipiului Oltenita, in suprafata de 30.000 mp., situat in intravilanul municipiului Oltenita, Cvartal 122/1, sector cadastral 168-1, dupa cum urmeaza:

- lotul nr.1 = 1.626 mp.teren arabil;
- lotul nr.2 = 28.374 mp.teren arabil;

(2) Loturile nr.1si 2, precizate la alin.(1), sunt identificate potrivit anexei ce face parte integranta din prezenta.

Art.2.- Primarul municipiului Oltenița, prin serviciile de specialitate, va duce la îndeplinire prevederile prezentei hotărâri.

Art. 3 - Secretarul general al municipiului Oltenița va asigura comunicarea prezentei hotărâri tuturor celor interesați.

Nr. 208
Adoptata la Oltenita
Astazi 19.12.2022

PRESEDINTE DE SEDINTA

Oprican Marius-Edward

Contrasemneaza,
Secretar general,


Butoi Ion



Plan de amplasament si delimitare a imobilului
cu propunere de dezlipire
Scara 1:2000

Nr. cadastral	Suprafata masurata a imobilului (mp)	Adresa imobilului:
21080	30000	Cvartal 122/1, Sector Cadastral 168-1, Mun. Oltenita, jud. Calarasi

Nr. Carte Funciara	Unitatea Administrativ Teritoriala(UAT)
21080	Mun. Oltenita

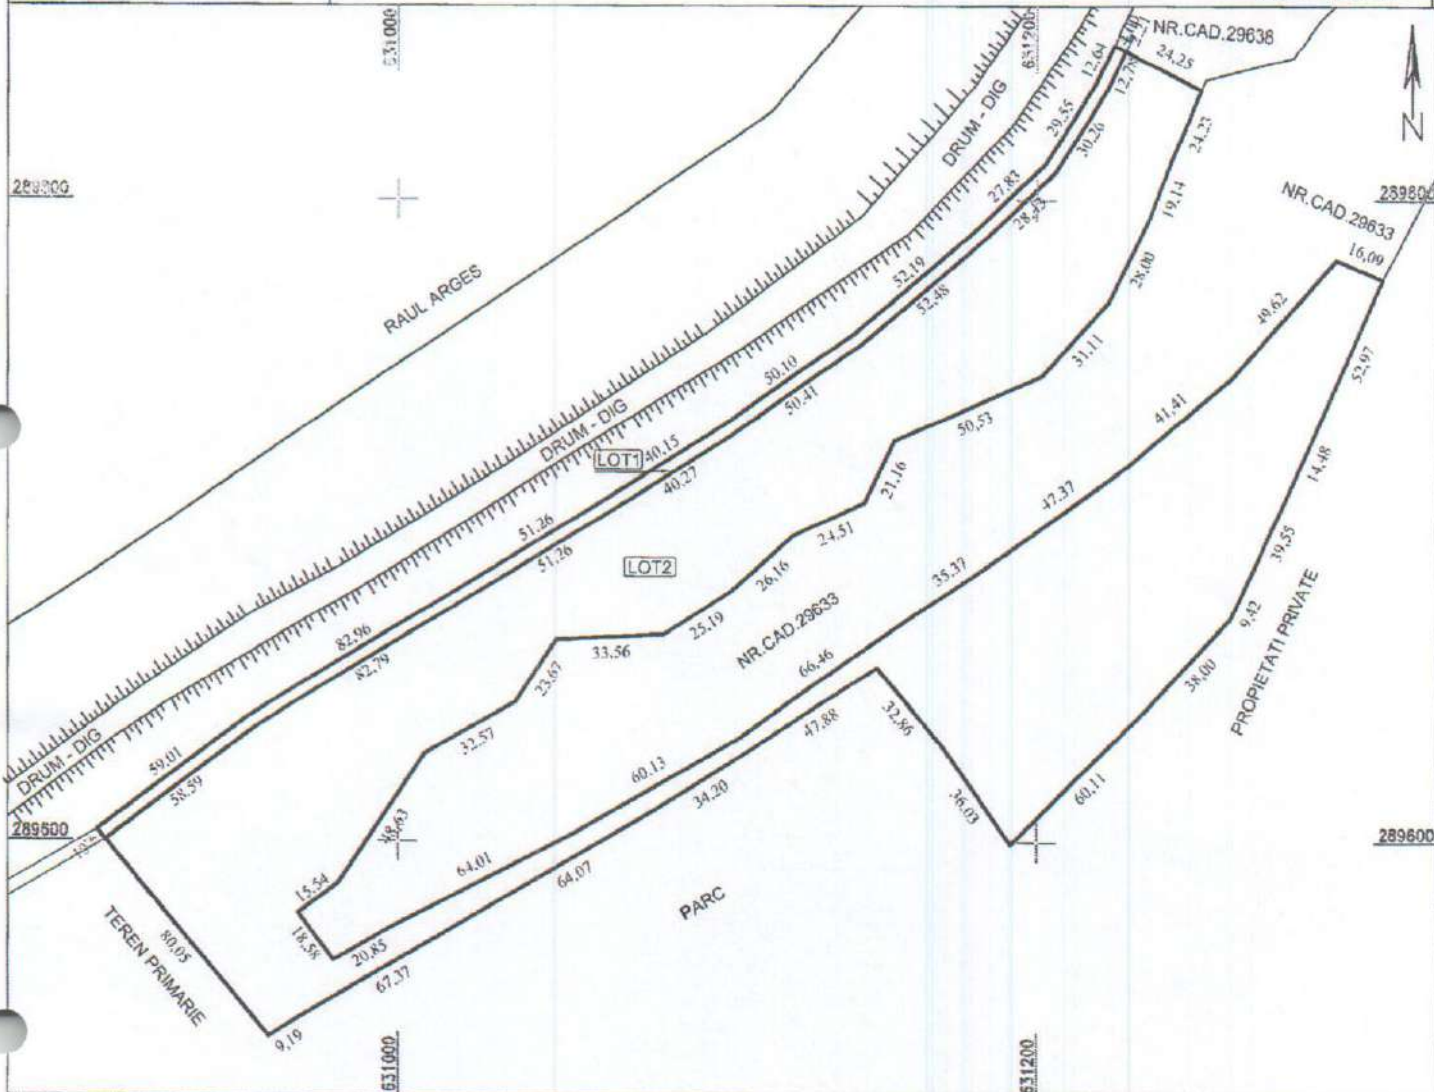

Situatia actuala (inainte de dezlipire)				Situatia viitoare (dupa dezlipire)			
Nr. cadastral	Suprafata (mp.)	Categoria de folosinta	Descrierea imobilului	Nr. cadastral	Suprafata (mp.)	Categoria de folosinta	Descrierea imobilului
21080	30000	A	Imobil intravilan				
					1626	A	Lot 1 - Imobil intravilan
					28374	A	Lot 2 - Imobil intravilan

Executant,
ZENIT S.R.L.
Autorizatie
Seria RO-B-J nr.1367/26.03.2019
CERTIFICAT DE AUTORIZARE
Semnatura electronica
AUTORIZARE
Seria RO-B-J, Nr. 1367
S.C. ZENIT S.R.L.

Confirm executarea masuratorilor si corespundenta adresei cu ri
Data: 12.12.2022

P.F.A. STOICA NICUSOR
Seria RO-CL-F nr.0019/10.11.2010
Calarasi
CERTIFICAT DE AUTORIZARE
Seria RO-CL-F Nr.0019
NICUSOR STOICA
CATEGORIA B

confirmarea intocmirii documentelor cadastrale din teren.

Inspector
Confirm introducerea imobilului in baza de date integrata si atribuirea numarului cadastral
Semnatura electronica BCPI

ANEXA
ROMANIA
An. 208/2022
PRESEDINTE DE SESIUNEA

Intepn. CALARASI, Municipiul CALARASI, Consiliul LOCAL