



HOTARARE

privind trecerea unui teren, in suprafata de 400 mp. ,situat in intravilanul municipiului Oltenita, soseaua Portului nr. 34 A, din domeniul privat al municipiului Oltenita, in domeniul public al acestuia

CONSILIUL LOCAL AL MUNICIPIULUI OLTENITA, întrunit in sedinta ordinara astăzi
____.05.2021, Având in vedere :

- referatul de aprobare nr. 30995/2021 al Primarului municipiului Oltenita;
 - raportul de specialitate nr.30996/2021 al Directiei Urbanism din cadrul aparatului de specialitate al Primarului municipiului Oltenita;
 - avizele comisiilor de specialitate ale Consiliului local al municipiului Oltenita cuprinse in procesele verbale inregistrate sub nr. _____ / 2021;
 - prevederile H.C.L. nr. 31/2021 privind alegerea presedintelui de sedinta a Consiliului local al municipiului Oltenita pentru perioada aprilie- iunie 2021;
 - prevederile H.C.L. nr. 93/2020 privind aprobarea inventarului bunurilor imobile ce apartin domeniului privat al municipiului Oltenita, anexa nr.1, nr.crt.43, modificata si completata prin H.C.L. nr.41/2021;
 - prevederile Hotararii nr. _/2021 privind dezlipirea unui bun imobil-teren, in suprafata de 1.603 mp., apartinand domeniului privat al municipiului Oltenita, situat in intravilanul municipiului Oltenita, soseaua Portului nr. 34 A;
 - prevederile art. 129, alin.(2), lit."c", art.296, alin.(2) din Ordonanta de Urgenta nr.57/2019 a Guvernului Romaniei privind Codul administrativ, cu modificarile si completarile ulterioare;
- In temeiul prevederilor art.139, alin.(3) si art.196, alin.(1), lit."a" din Ordonanta de Urgenta nr.57/2019 a Guvernului Romaniei privind Codul administrativ, cu modificarile si completarile ulterioare

HOTARASTE :

Art.1-(1) Se aproba trecerea unui teren, in suprafata de 400 mp. ,situat in intravilanul municipiului Oltenita, soseaua Portului nr. 34 A, din domeniul privat al municipiului Oltenita, in domeniul public al acestuia

(2) Terenul precizat la alin.(1) este identificat potrivit anexei ce face parte integranta din prezenta.

Art.2.- Primarul municipiului Oltenita, prin serviciile de specialitate, va duce la îndeplinire prevederile prezentei hotărâri.

Art. 3 - Secretarul general al municipiului Oltenita va asigura comunicarea prezentei hotărâri tuturor celor interesați.

PRESEDINTE DE SEDINTA

Nr. ____
Adoptata la Oltenita
Astazi ____ .05.2021

Pitoi Ion

Avizat,
Secretar general,
Butoi Ion



ROMÂNIA
PRIMĂRIA MUNICIPIULUI OLTENIȚA
PRIMAR

Bd. Republicii nr. 40, municipiul Oltenița
județul Călărași, cod poștal: 915400
secretariat.primariaoltenita@gmail.com

tel: 0242.515.770, 515169, 0722.256.115
fax: 0242.515.087
website: www.primariaoltenita.ro

Nr. 30995 din 17.05.2021

REFERAT DE APROBARE

Având în vedere:

-Proiectul de hotărâre privind dezlipirea imobilului, teren, ce aparține domeniului privat al municipiului Oltenița, în suprafață de 1603 mp situat în intravilanul municipiului Oltenița, șoseaua Portului, nr.34A, județul Călărași,

- adresa nr. 81/ 08.03.2021 a SC ECOAQUA S.A. Călărași prin care se solicită asigurarea diponibilității terenurilor necesare în scopul implementării proiectului de investiții denumit : „ Proiectul regional de dezvoltare a infrastructurii de apă și apă uzată pentru aria de operare a operatorului regional în județele Călărași și Ialomița în perioada 2014-2020” prin Programul Operațional Infrastructura Mare

- terenul situat în șoseaua Portului, nr.34A, lot nr. 2, teren în suprafață de 400 mp, situat în intravilanul municipiului Oltenița, aparține domeniului privat al municipiului Oltenița conform Hotărârii nr. 41 din 22.04.2021 pentru modificarea și completarea Anexei la Hotărârea nr.93 din 24.09.2020 a Consiliului Local al municipiului Oltenița, privind aprobarea inventarului bunurilor imobile ce aparțin domeniului privat al municipiului Oltenița;

- prevederile art. 296, alin(2) din Ordonanța de Urgență nr.57/2019 a Guvernului României, privind Codul administrativ, cu modificările și completările ulterioare;

- prevederile art.129, alin. (2), lit. „c” din Ordonanța de Urgență nr.57/2019 a Guvernului României, privind Codul administrativ, cu modificările și completările ulterioare;

Față de cele prezentate mai sus, inițiez un proiect de hotărâre a Consiliului local privind trecerea unui teren, în suprafața de 400 mp, situat în intravilanul municipiului Oltenița, șoseaua Portului nr. 34A, din domeniul privat al Municipiului Oltenița în domeniul public al acestuia.

PRIMAR,

MILESCU COSTINEL





ROMÂNIA
PRIMĂRIA MUNICIPIULUI OLTENIȚA

Bd. Republicii nr. 40, municipiul Oltenița

județul Călărași, cod poștal: 915400
secretariat.primariaoltenita@gmail.com

tel: 0242.515.770, 515169,
0722.256.115

fax: 0242.515.087

website: www.primariaoltenita.ro

DIRECȚIA URBANISM

Nr. 30996 din 17.05.2021

RAPORT DE SPECIALITATE

Având în vedere

-proiectul de hotarare privind trecerea unui teren, in suprafata de 400 mp, situat in intravilanul municipiului Oltenita, soseaua Portului nr. 34A, din domeniul privat al Municipiului Oltenita în domeniul public al acestuia municipiului Oltenița, însoțit de referatul de aprobare al domnului Milescu Costinel, Primarul Municipiului Oltenița, înregistrat sub nr. 30995/17.05.2021

- prevederile proiectul de hotărâre a Consiliului Local al Municipiului Oltenița privind dezlipirea imobilului, teren, ce aparține domeniului privat al municipiului Oltenița, în suprafață de 1603 mp situat în intravilanul municipiului Oltenița, șoseaua Portului, nr.34A, județul Călărași;

- terenul în suprafață de 400 mp, situat în intravilanul municipiului Oltenița, șoseaua Portului, nr.34A, lot nr. 2, aparține domeniului privat al municipiului Oltenița conform Hotărârii nr. 41 din 22.04.2021 pentru modificarea și completarea Anexei la Hotărârea nr.93 din 24.09.2020 a Consiliului Local al municipiului Oltenița, privind aprobarea inventarului bunurilor imobile ce aparțin domeniului privat al municipiului Oltenița;

- prevederile art. 296, alin(2) din Ordonanța de Urgență nr.57/2019 a Guvernului României, privind Codul administrativ, cu modificările și completările ulterioare;

- prevederile art.129, alin. (2), lit. „c” din Ordonanța de Urgență nr.57/2019 a Guvernului României, privind Codul administrativ, cu modificările și completările ulterioare;


Apreciem că, inițierea unui proiect de hotărâre a Consiliului local privind trecerea unui teren, in suprafata de 400 mp, situat in intravilanul municipiului Oltenita, soseaua Portului nr. 34A, din domeniul privat al Municipiului Oltenita în domeniul public al acestuia, îndeplinește condițiile legale pentru a fi supus spre analiză și aprobare de către Consiliul Local al municipiului Oltenița.

Director executiv,

Ing.Bordei / Gabriela

Plan de amplasament si delimitare a imobilului
Scara 1:500

Nr. cadastral	Suprafata masurata a imobilului (mp)	Adresa imobilului: Soseaua Portului nr.34A, Mun. Oltenita, Jud.Calarasi.
	400mp	
Nr. Carte Funciara	Unitatea Administrativ Teritoriala(UAT) Mun. Oltenita	

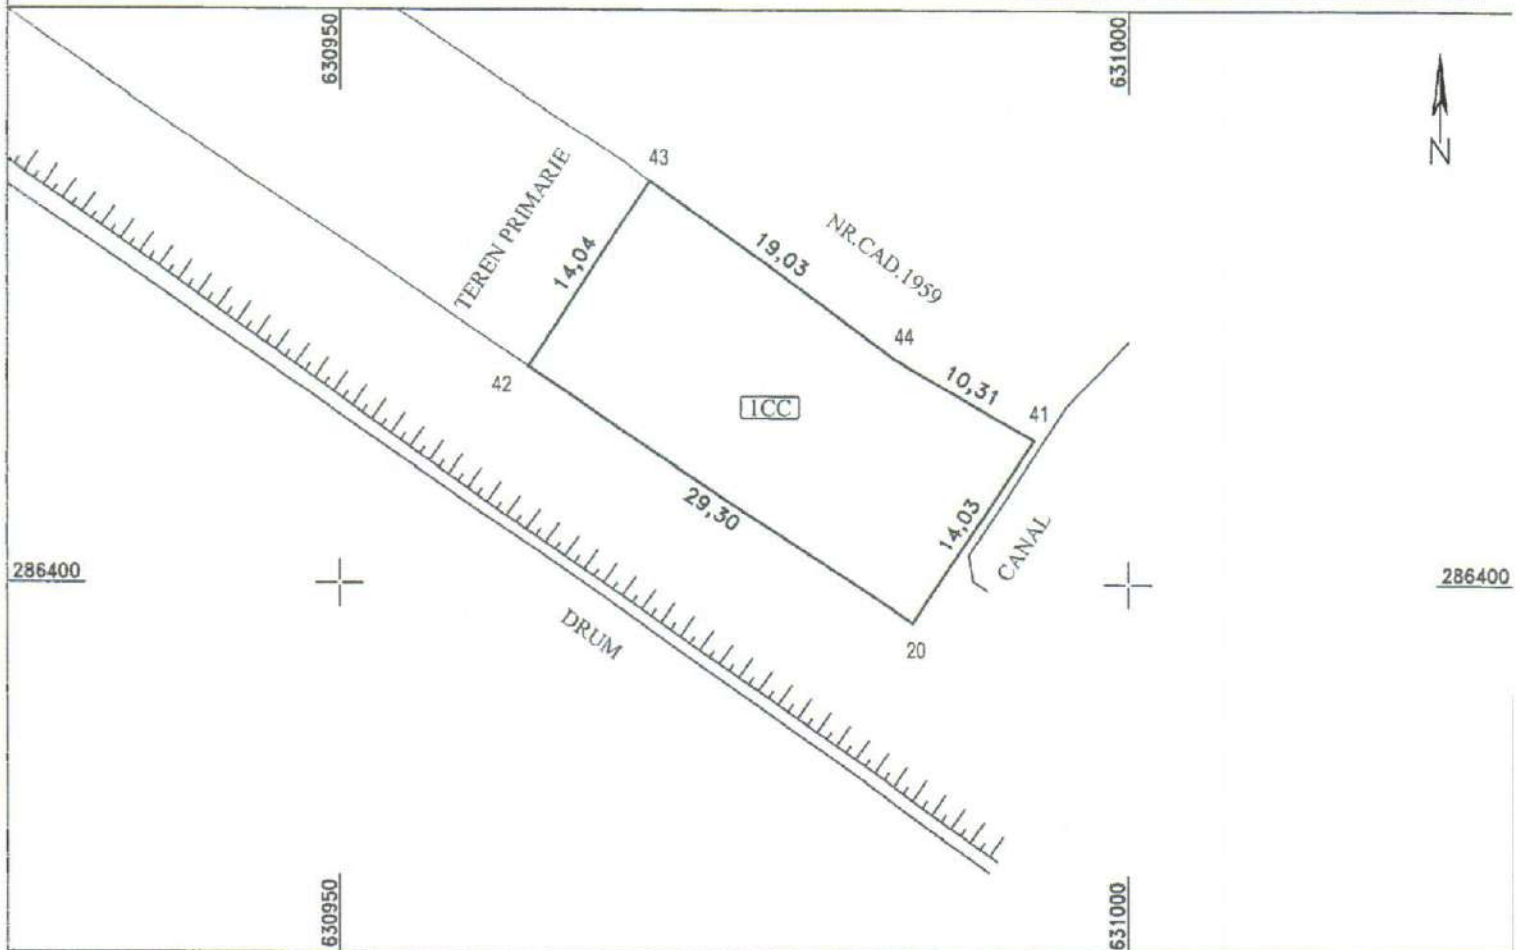

A. Date referitoare la teren			
Nr. Parcela	Categoria de folosinta	Suprafata (mp)	Mentii
1	CC	400	imobil intravilan Inprejmuire limita nematerializata.
Total		400	

B. Date referitoare la constructii			
Cod constructie	Destinatia	Suprafata construita la sol (mp)	Mentii
Total			

Suprafata totala masurata a imobilului=400mp.
Suprafata din acte a imobilului=400mp.

<p>Executant, ZENITH SRL Autorizatie Seria RO-B, nr. 0019/10.11.2019 Clasa III CERTIFICAT DE AUTORIZARE Semnatura si stampila</p>	<p>P.F.A. STOICA NICUSOR Seria RO-CL-F, nr.0019/10.11.2019 Categorie I CERTIFICAT DE AUTORIZARE</p>	<p>Inspector Confirm introducerea imobilului in baza de date integrata si atribuirea numarului cadastral</p>
--	--	--